


232 - Příloha č. 1 půdorys  
Okružní 2037 byt 1

12

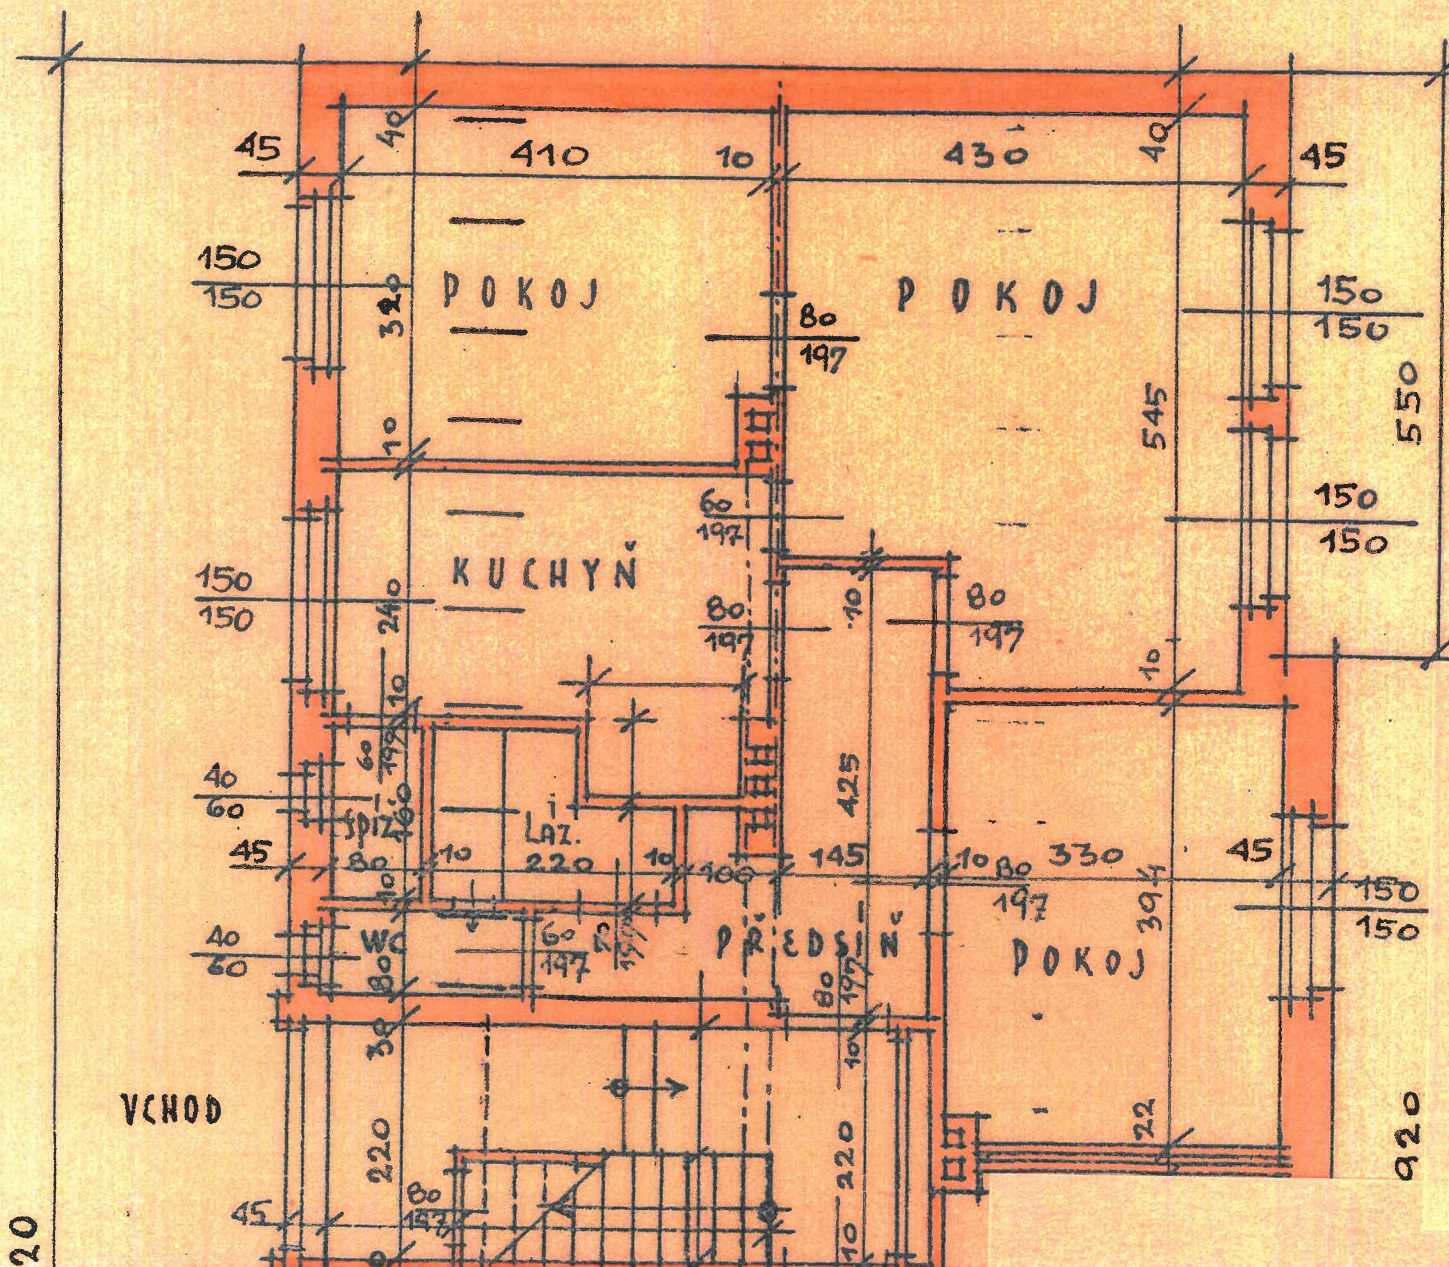

20